


# BEBAUUNGSPLAN "MAINZER WEG - PFANNENSTIEL TEIL VII" IN DER GEMEINDE OBER-OLM

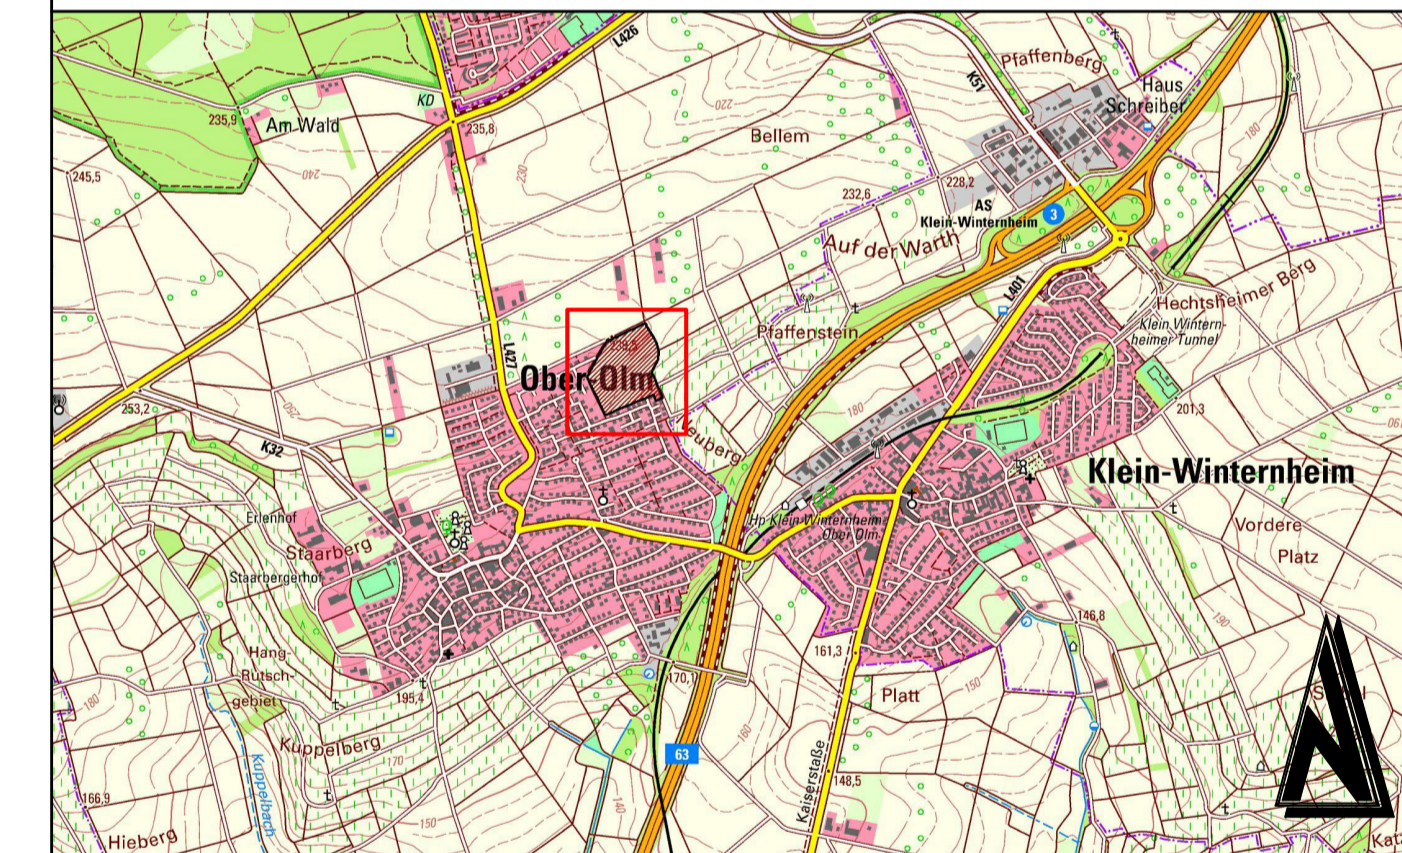

Übersichtsplan ohne Maßstab



## VORENTWURF

Änderung	Bearbeitung	Prüfung	Datum

Bauherr / AG		Ortsgemeinde Ober-Olm Kreis Mainz-Bingen	
Projekt Bez.		Bebauungsplan "Mainzer Weg - Pfannenstiel Teil VII" in der Ortsgemeinde Ober-Olm	
Zeichnung		Maßstab	Anhang
Bebauungsvorschlag		1:500	
Zeichen	Vermessung	Bearbeitung	CAD/Grafik
Datum		Prüfung	Blattgröße
Projekt Nr.	2024014		Blatt Nr.
Entwurfsverfasser	Bauherr / AG		


 Luitpoldstraße 60a  
 67806 Rockenhausen  
 Telefon: +49 6361 919-0  
 E-Mail: info@igr.de