


BEBAUUNGSPLAN GEWERBEGEBIET 'AN DER INGELHEIMER STRASSE - ÄNDERUNG VOM 14.09.2006' DER STADT NIEDER-OLM

Anlage 2

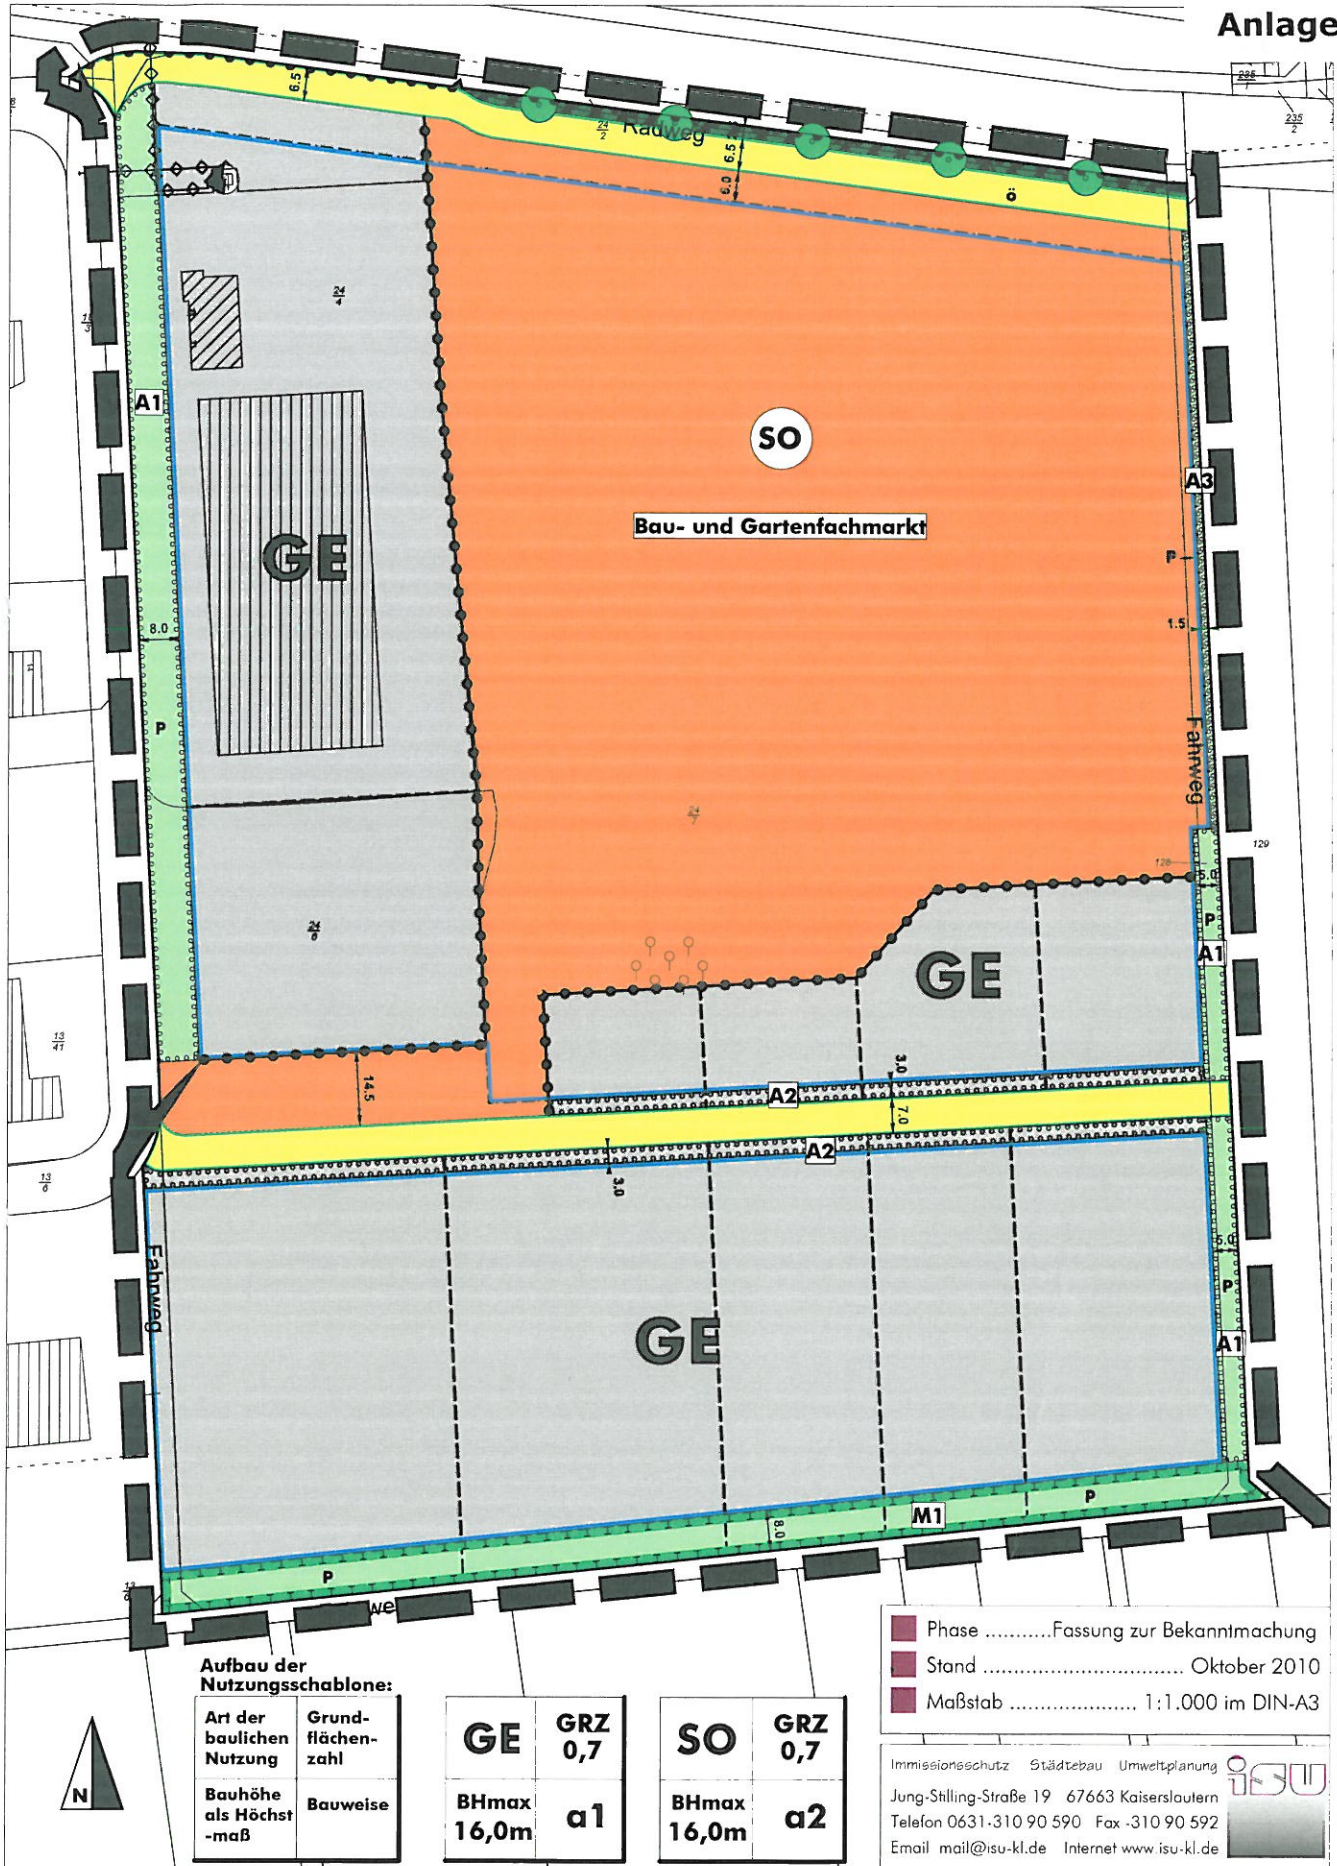

Aufbau der Nutzungsschablone:

Art der baulichen Nutzung	Grundflächenzahl
Bauhöhe als Höchstmaß	Bauweise

GE	GRZ 0,7
BHmax 16,0m	a1

SO	GRZ 0,7
BHmax 16,0m	a2

Phase Fassung zur Bekanntmachung
 Stand Oktober 2010
 Maßstab 1:1.000 im DIN-A3

Immissionsschutz Städtebau Umweltplanung **ISU**
 Jung-Stilling-Straße 19 67663 Kaiserslautern
 Telefon 0631-310 90 590 Fax -310 90 592
 Email mail@isu-kl.de Internet www.isu-kl.de