

Satzung

der Ortsgemeinde Stackeden-Elsheim über die Festlegung der Zahl der notwendigen
Stellplätze

vom 20.06.2011

Der Gemeinderat der Ortsgemeinde Stackeden-Elsheim hat auf Grund des § 24 der Gemeindeordnung für Rheinland-Pfalz (GemO) in der Fassung vom 31.01.1994 (GVBl. S. 153), zuletzt geändert durch Artikel 1 des Gesetzes vom 07.04.2009 (GVBl. S. 162), i. V. m. § 2 GemO und § 88 Abs. 1 Nr. 8 der Landesbauordnung Rheinland-Pfalz (LBauO) vom 24.11.1998 (GVBl. S. 365), die folgende Satzung beschlossen:

§ 1

Bei Wohngebäuden bestimmt sich der Stellplatzbedarf nach der Anlage 1, die Bestandteil dieser Satzung ist. Im Übrigen bestimmt sich die Zahl der notwendigen Stellplätze nach der Verwaltungsvorschrift des Ministeriums für Finanzen vom 24. Juli 2000 (MinBl. S. 231) über die Zahl, Größe und Beschaffenheit der Stellplätze für Kraftfahrzeuge in der jeweils geltenden Fassung.

§ 2

Die räumliche Abgrenzung dieser Satzung nach der Anlage 2, die Bestandteil dieser Satzung ist, ergibt sich aus dem Geltungsbereich des Bebauungsplans "Kleinfeld III" der Ortsgemeinde Stackeden-Elsheim, der von der schwarz umrandeten Begrenzungslinie umschlossen ist.

§ 3

Diese Satzung tritt am Tage nach der öffentlichen Bekanntmachung in Kraft.

Stackeden-Elsheim, 21.11.2011

Hermann Müller
Ortsbürgermeister



Anlage 1


zu § 1 der Satzung über die Festlegung der Zahl der notwendigen Stellplätze der Ortsgemeinde Stackeden-Elshem

Lfd. Nr.	Verkehrsquelle	Zahl der Stellplätze (Stpl.)
	Wohngebäude	
1	Freistehende Einzelhäuser bis max. 2 Wohneinheiten - für die 1. Wohneinheit - für die 2. Wohneinheit - für die 2. Wohneinheit	2,0 Stpl. bis 40 m ² - 1,0 Stpl. über 40 m ² - 2,0 Stpl.
2	Doppelhäuser, je Haushälfte	2,0 Stpl.

BEBAUUNGSPLAN 'KLEINFELD III'

DER GEMEINDE STADECKEN-ELSHEIM

Anlage 2

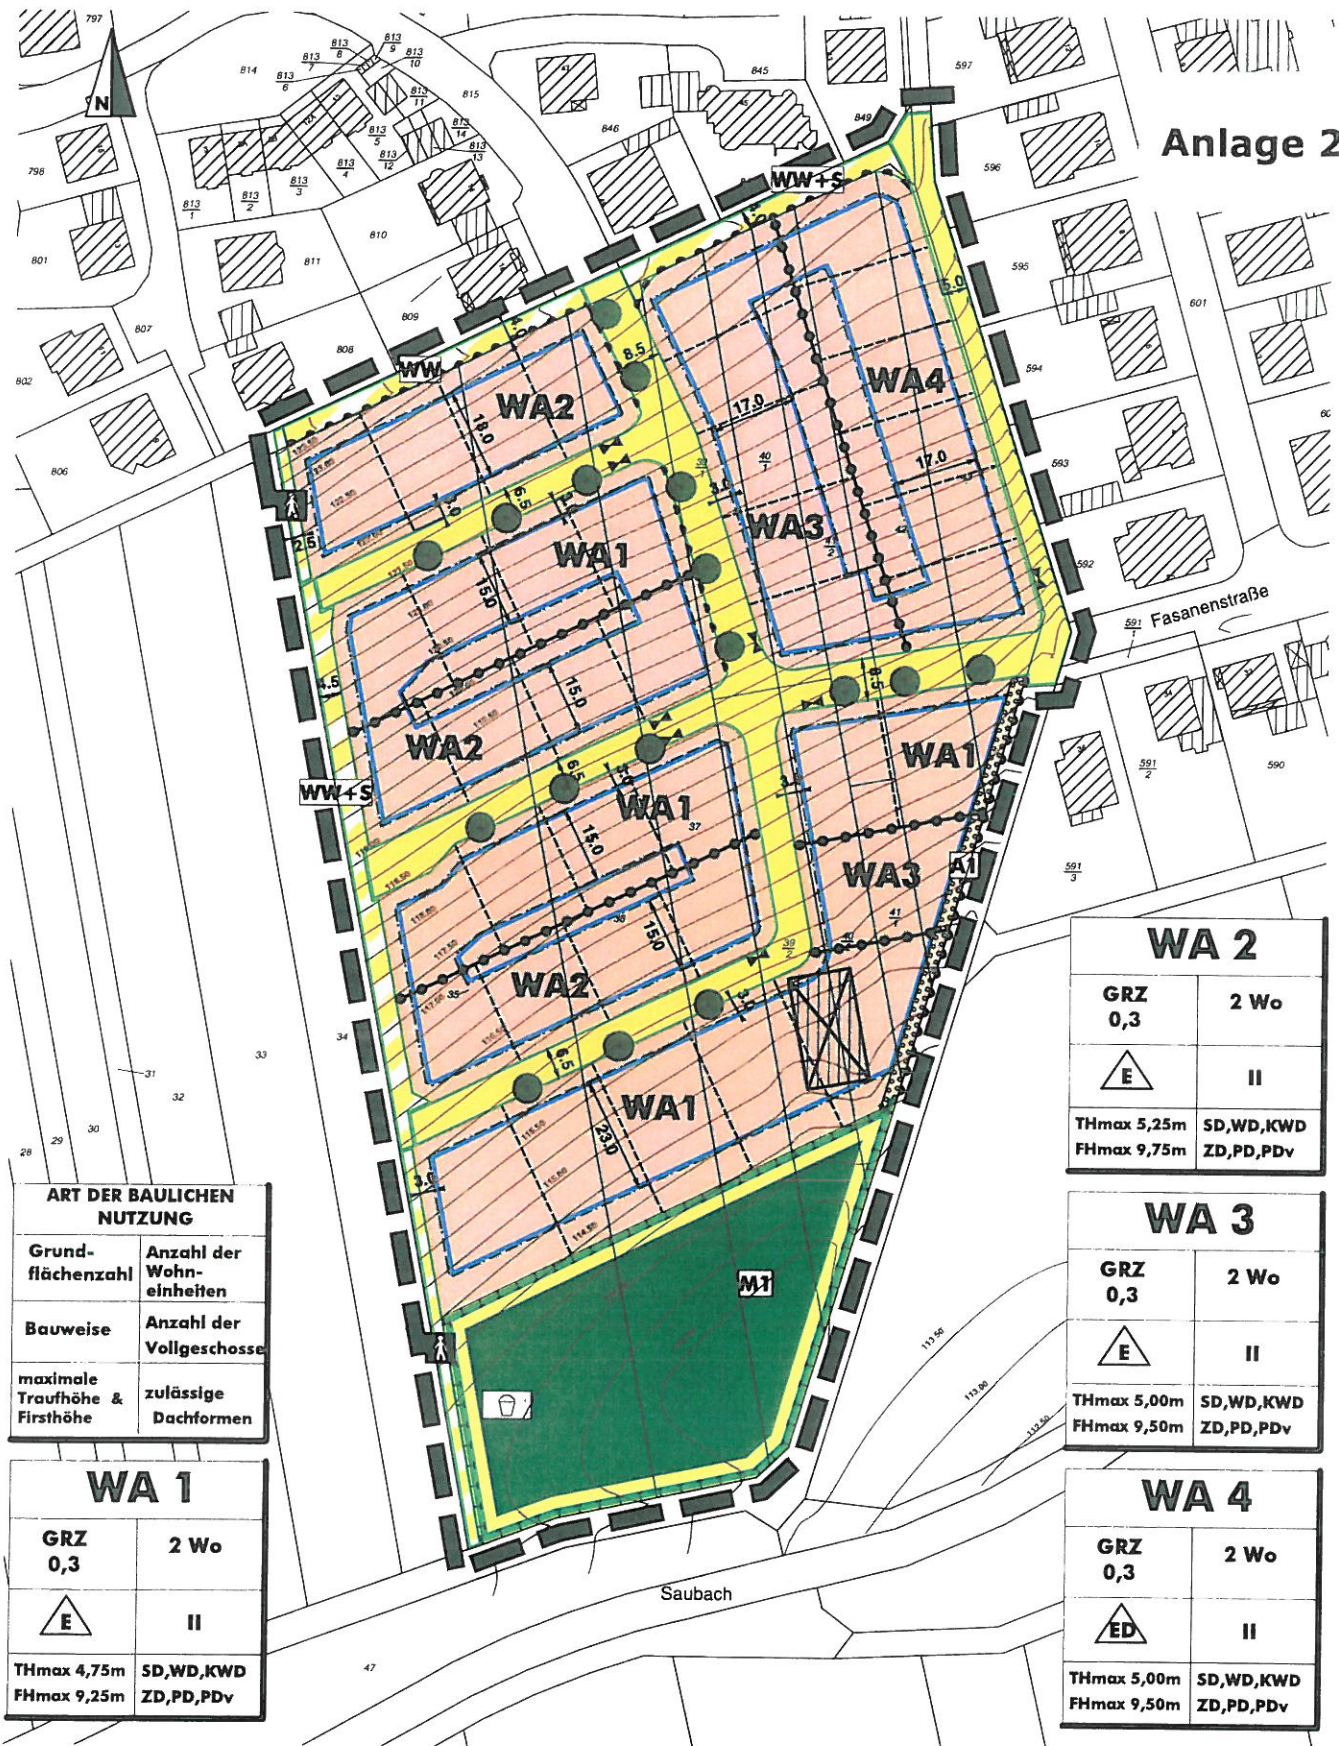

WA 2	
GRZ 0,3	2 Wo
E	II
THmax 5,25m	SD,WD,KWD
FHmax 9,75m	ZD,PD,PDv

WA 3	
GRZ 0,3	2 Wo
E	II
THmax 5,00m	SD,WD,KWD
FHmax 9,50m	ZD,PD,PDv

WA 4	
GRZ 0,3	2 Wo
ED	II
THmax 5,00m	SD,WD,KWD
FHmax 9,50m	ZD,PD,PDv

ART DER BAULICHEN NUTZUNG	
Grundflächenzahl	Anzahl der Wohneinheiten
Bauweise	Anzahl der Vollgeschosse
maximale Traufhöhe & Firsthöhe	zulässige Dachformen

WA 1	
GRZ 0,3	2 Wo
E	II
THmax 4,75m	SD,WD,KWD
FHmax 9,25m	ZD,PD,PDv

Phase Fassung zur Bekanntmachung
 Stand Juni 2011
 Maßstab 1:1.000 in DIN A3

Immissionsschutz Städtebau Umweltplanung **ISU**
 Jung-Stilling-Str. 19 67663 Kaiserslautern
 Telefon 0631-310 90 590 Fax 310 90 592
 Email mail@isu-kl.de www.isu-kl.de