


Gemeinde Ober-Olm
Bebauungsplan "Pfannenstiel 7"

Bruttobaupfläche	23.178 m²	Bauplätze
Nettobaupfläche	15.356 m²	32 Stck
Einzelhäuser	10.100 m ²	20 Stck
Doppelhäuser	3.116 m ²	8 Stck
Reihenhäuser	926 m ²	3 Stck
Mehrfamilienhäuser	1.214 m ²	1 Stck
Verkehrsfläche	2.590 m²	
Grünflächen	5.232 m²	
RRB	3.714 m ²	
Verkehrsbegleitgrün	35 m ²	
sonstige Grünflächen	1.483 m ²	
Verhältnis Brutto/Netto:	66,25%	

Legende

-  Geltungsbereich
-  Doppelhäuser
-  Einfamilienhäuser
-  Reihenhäuser
-  Kettenhäuser
-  Mehrfamilienhäuser
-  Öffentliche Grünflächen
-  Verkehrsgrün
-  Verkehrsflächen

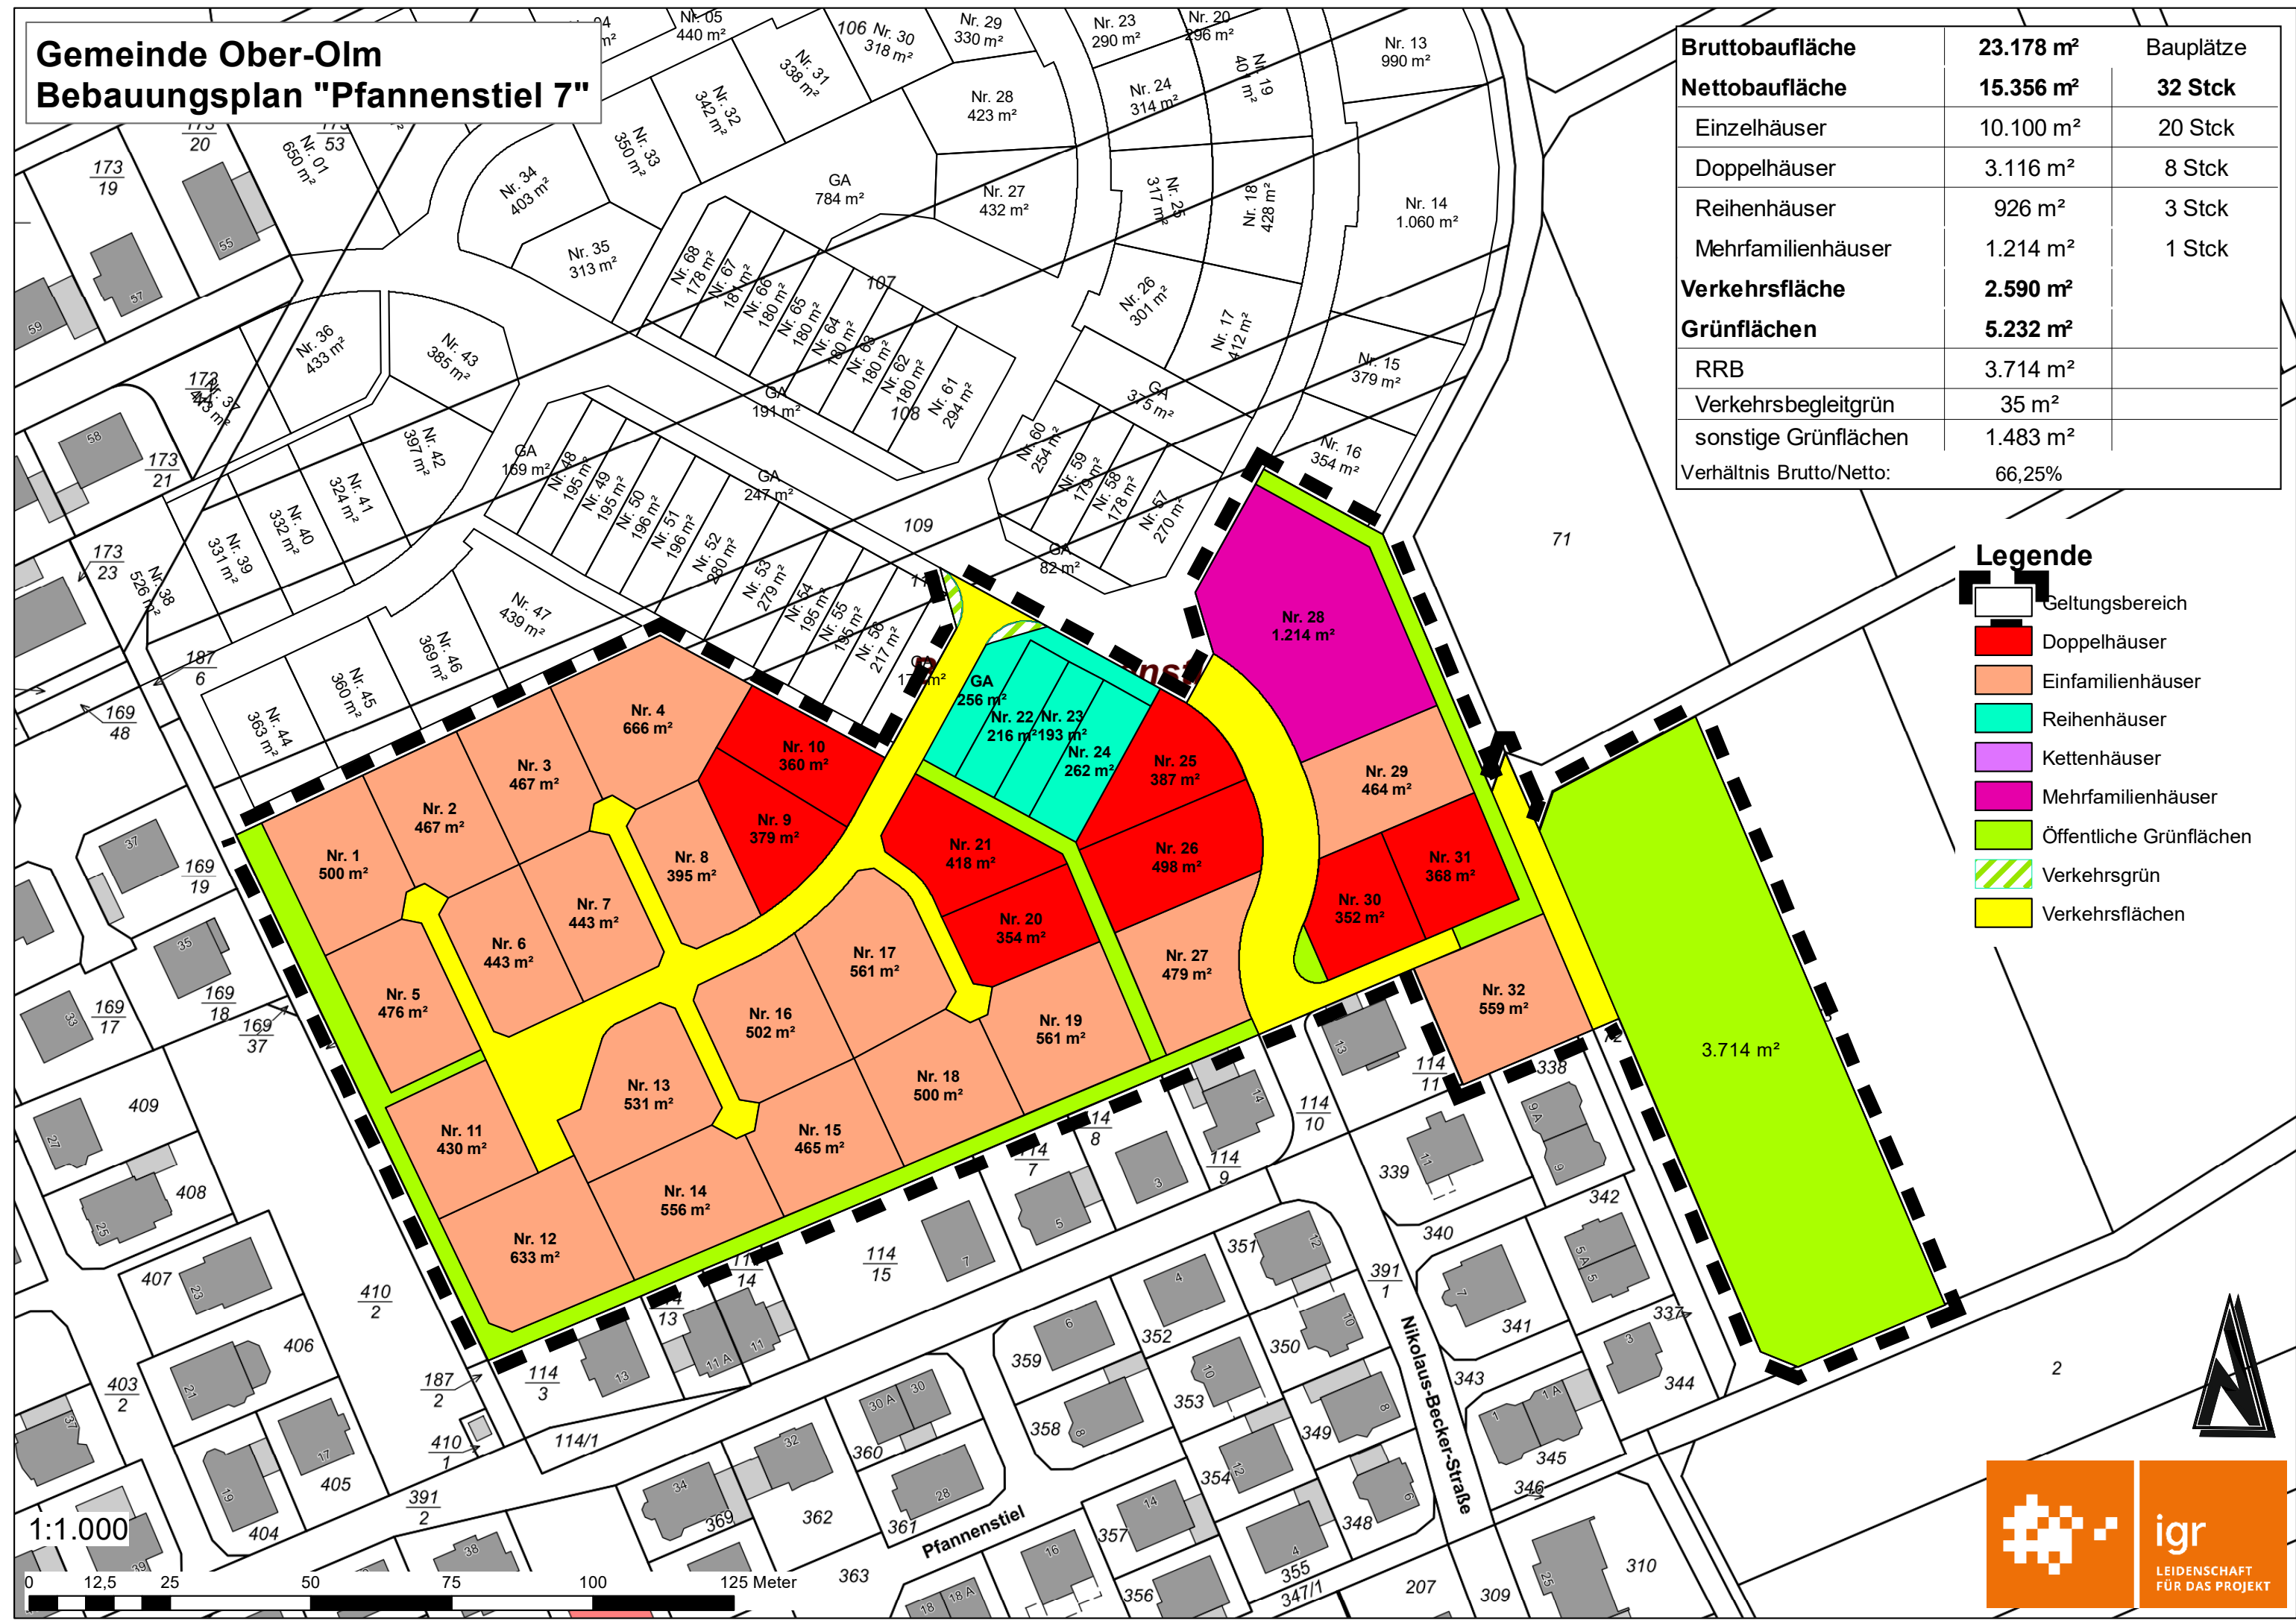

1:1.000

0 12,5 25 50 75 100 125 Meter 363

